


総合サービスカウンター

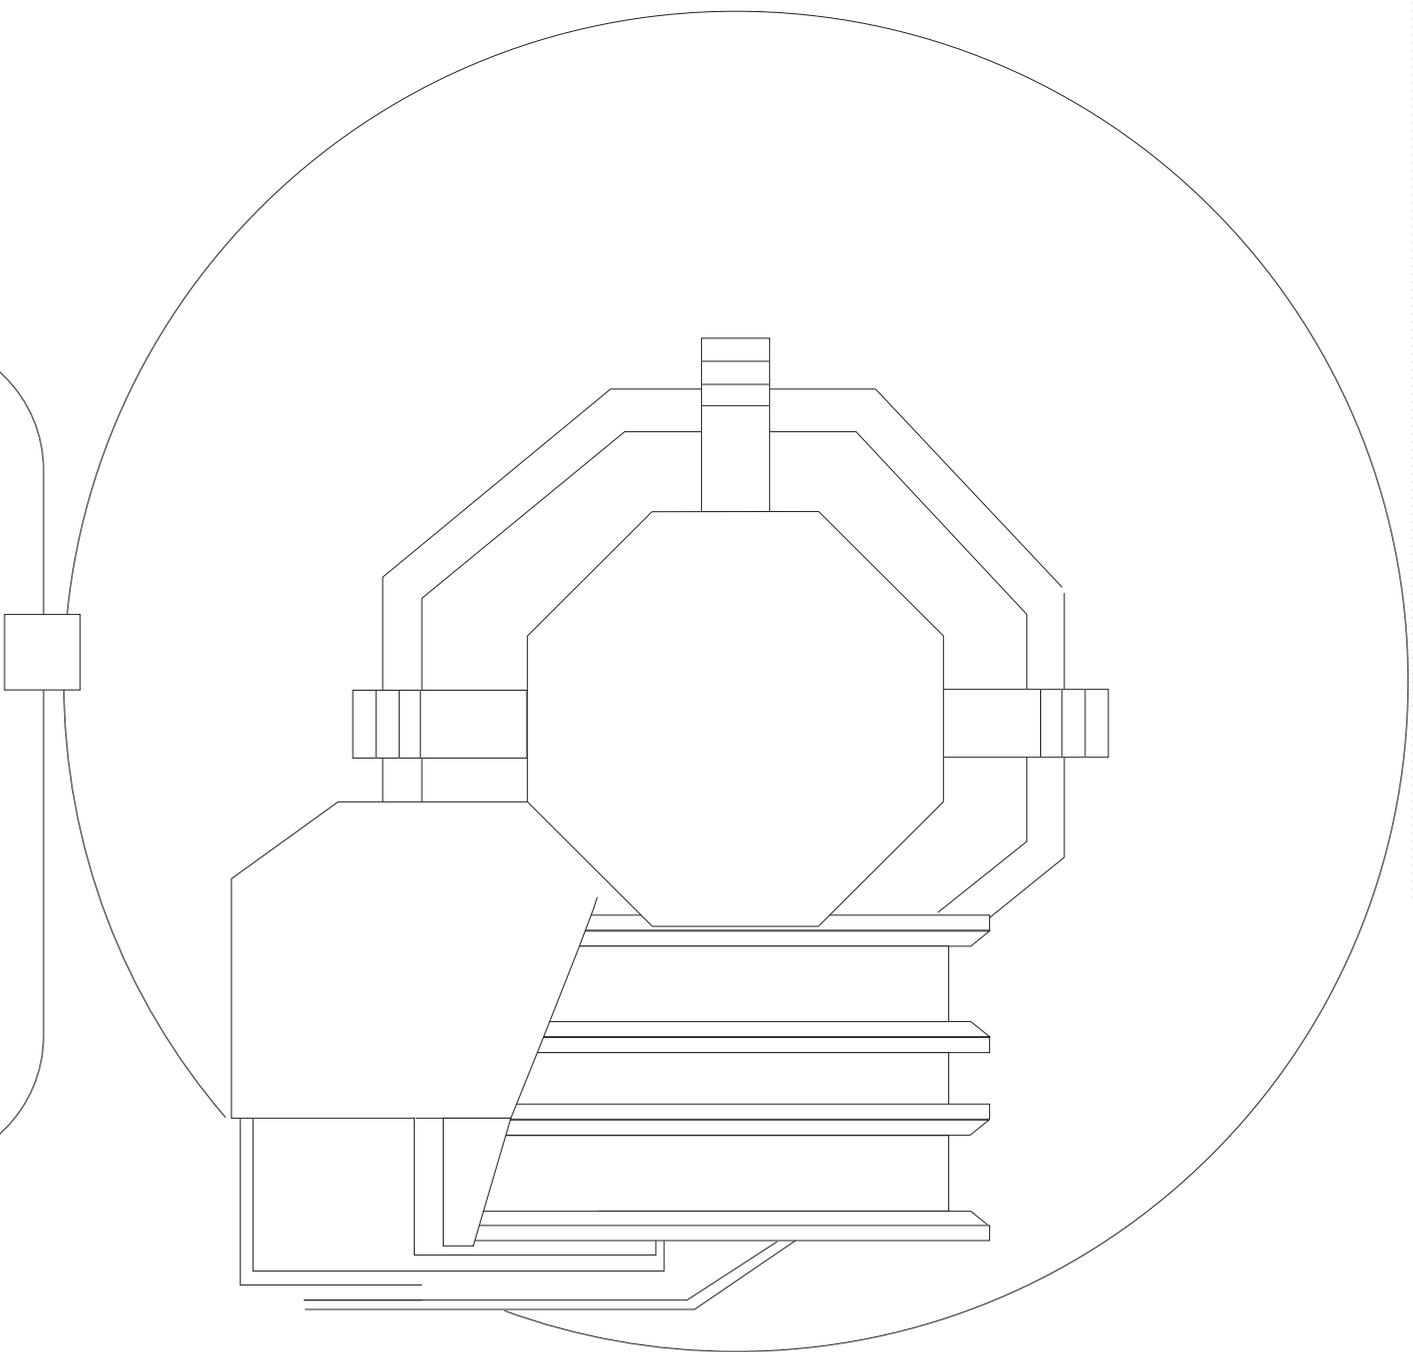

2.5m

2.0m